



DRUTEX
WINDOWS DOORS SHUTTERS GATES



Kvalita

Nejnovější technologie, nejlepší materiály a výroba kontrolovaná v každé fázi spolu s vlastními výzkumnými laboratořemi zaručují nejvyšší kvalitu.



Servis

Profesionální a rychlý servis je poznávacím znakem společnosti Drutex, která již řadu let určuje trendy v péči o zákazníky před i po prodeji.



Bezpečnost

Dveře jsou vybaveny spolehlivým kováním a zámky, které zajišťují bezpečné používání.



Chytrá domácnost

Inteligentní ovládání dveří, oken, rolet, fasádních žaluzií, sítí proti hmyzu, bran, bránek a osvětlení pomocí chytrého telefonu.

DRUTEX
WINDOWS DOORS SHUTTERS GATES



Official Partner of FC Bayern

Leszka Gierszewskiego 1, 77-100 Bytów
+48 59 822 91 01

— SINCE 1985 —

Informace uvedené v tomto reklamním materiálu slouží pouze k informačním a ilustračním účelům. Technické specifikace produktů by měly být ověřeny podle údajů výrobce.





PVC TERASOVÉ SYSTEMY

ZROZENÉ Z VÁŠNĚ
A ZKUŠENOSTÍ

OBCHODNÍ PARTNER

IGLO ENERGY CLASSIC PSK

7-komorový profil třídy A vyrobený výhradně z primárního materiálu. Náš vlastní systém zajišťuje optimální množství přirozeného světla jak pro velké, tak malé místnosti, a zároveň zachovává výjimečné tepelné izolační vlastnosti, což výrazně sníží vaše náklady na vytápění.

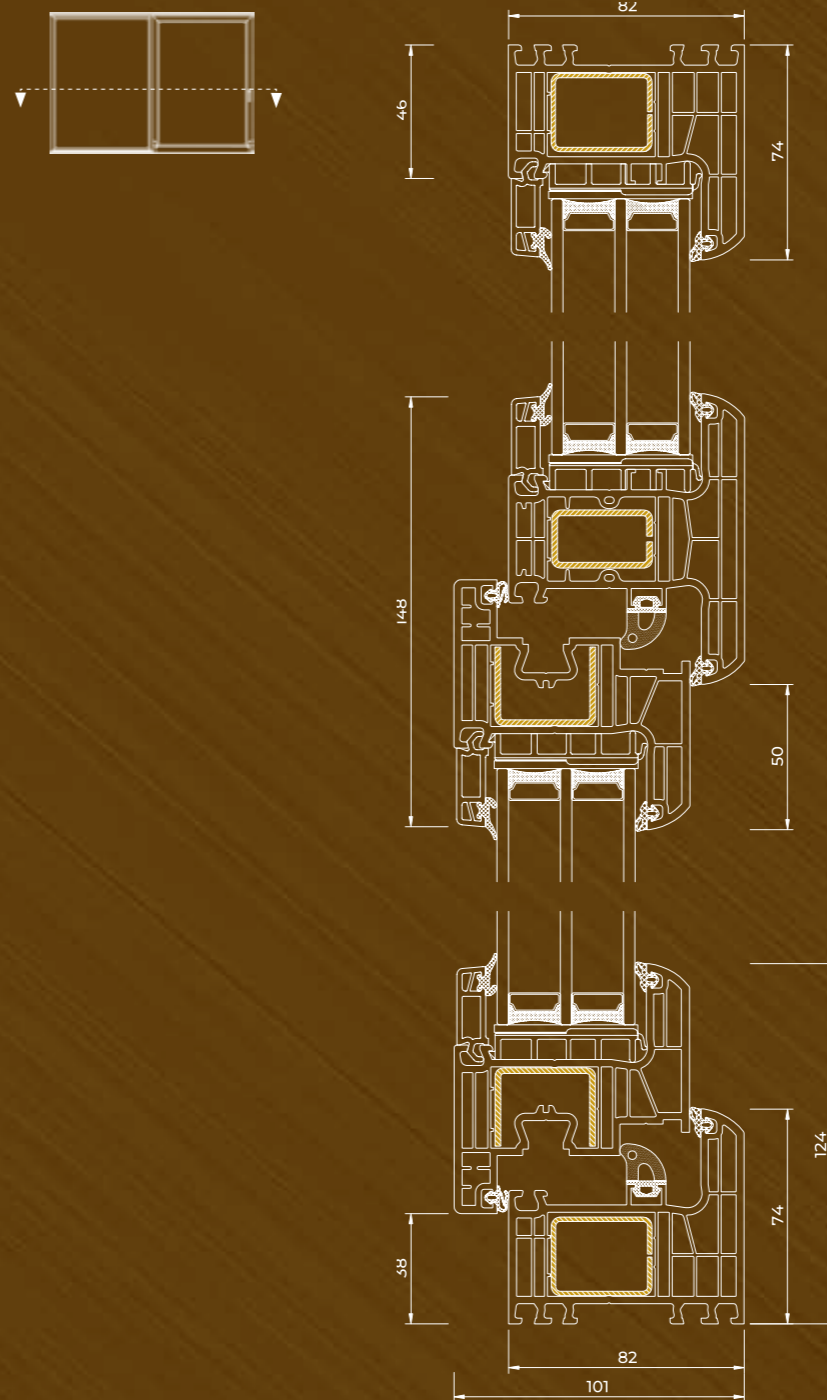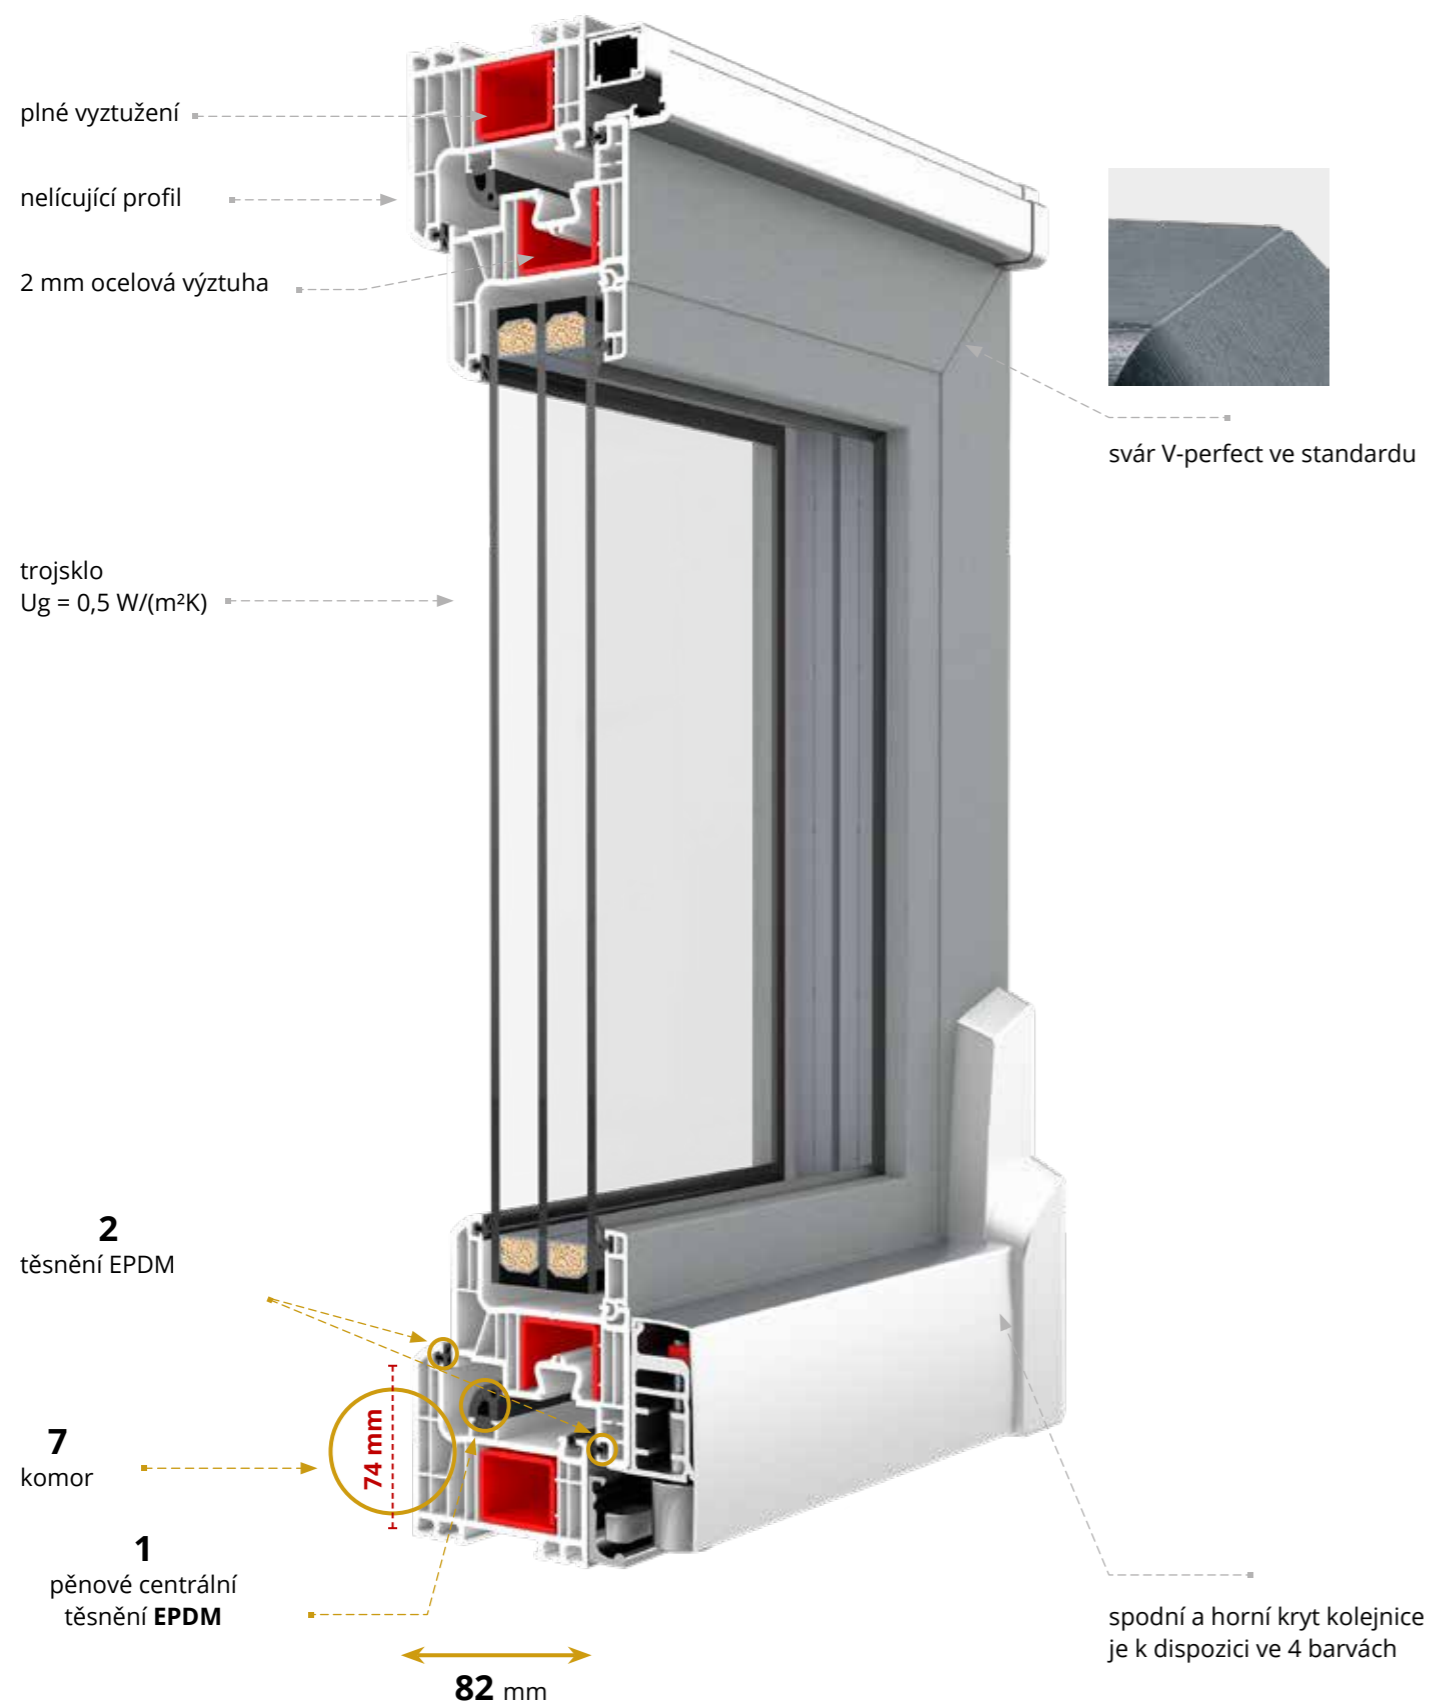

- kování MACO pro okenní křídla s hmotností do 200 kg
- 2-komorové izolační sklo plněné argonem s $U_g = 0,5 \text{ W}/(\text{m}^2\text{K})$
- zasklení v rozsahu 24–52 mm (standardně 2komorové sklo 48 mm – 4/18/4/18/4)
- distanční rámeček z pozinkované oceli nebo teplý plastový rámeček Swisspacer Ultimate
- možnost sklopení pro větrání
- hliníková klika
- obvodová, zasklívací a středová těsnění z EPDM v černé nebo šedé barvě
- široká nabídka barevných fólií PVC
- 3 barvy profilu: bílá, hnědá nebo antracitová
- těsnění ve spodní drážce kování
- pevná (uzavřená) ocelová výztuha rámu, 2 mm ocelová „kanálková“ výztuha křídla
- 5-komorový PVC podparapetní profil s těsněním
- svár V-Perfect ve standardu

spodní a horní kryt kolejniče je k dispozici ve 4 barvách

IGLO ENERGY CLASSIC PSK

7
komor

3
těsnění EPDM

82
instalační hloubka
/ mm /

0,66*
Uw pro $U_g=0,5 \text{ W}/(\text{m}^2\text{K})$

*hodnota stanovená výpočtem pro konstrukci o rozměrech 2700 x 2300 mm se zasklením s $U_g=0,5 \text{ W}/(\text{m}^2\text{K})$ a distančním rámečkem Swisspacer Ultimate.



Třída profilu

A



IGLO EDGE SLIDE

Nový terasový systém s vysokým tepelně izolačním parametrem $U_w = 0,65 \text{ W}/(\text{m}^2\text{K})^*$ a moderním hranatým tvarem profilu odpovídajícím produktové řadě Iglo Edge.

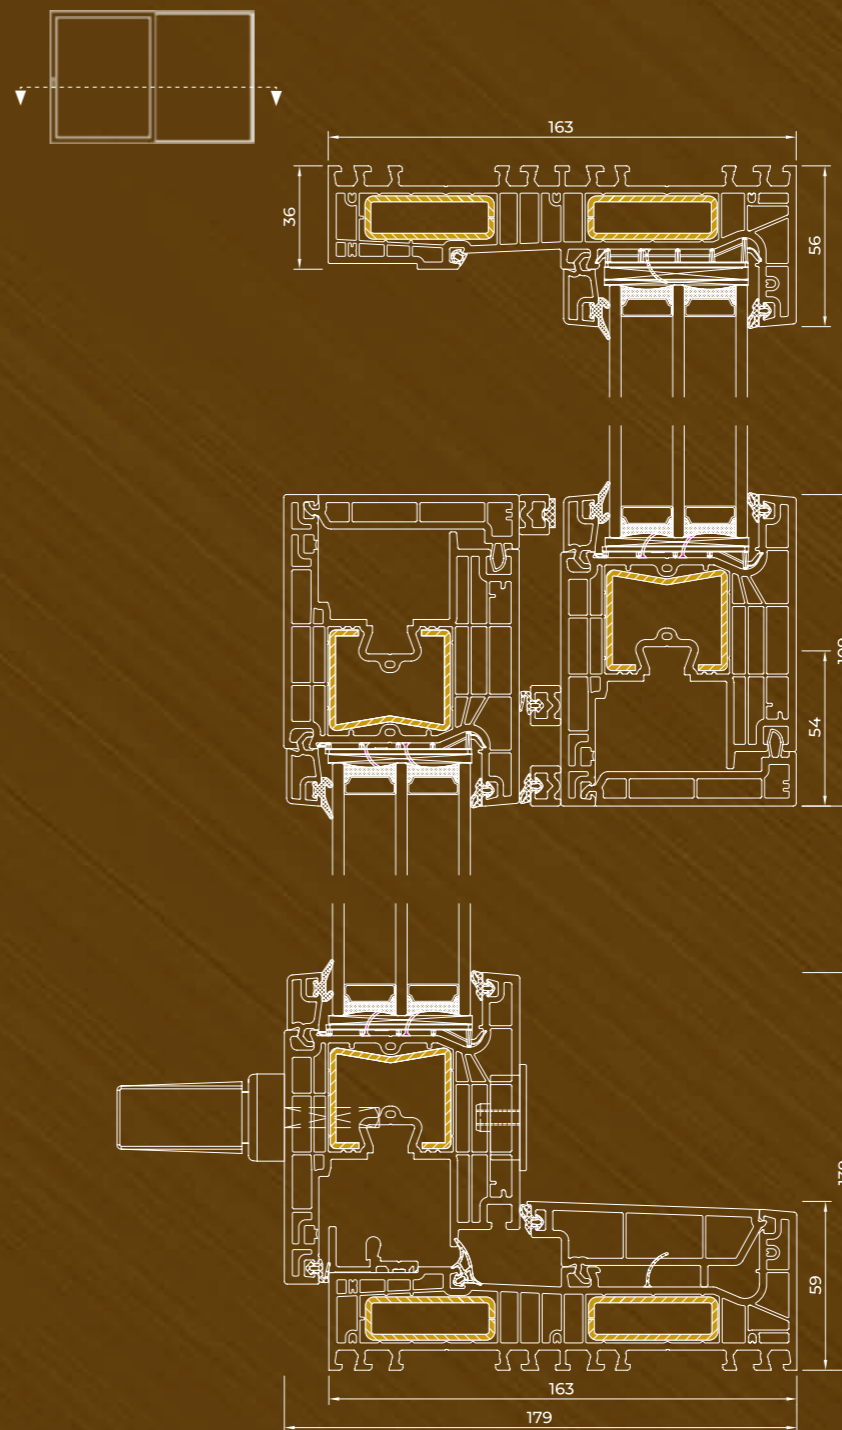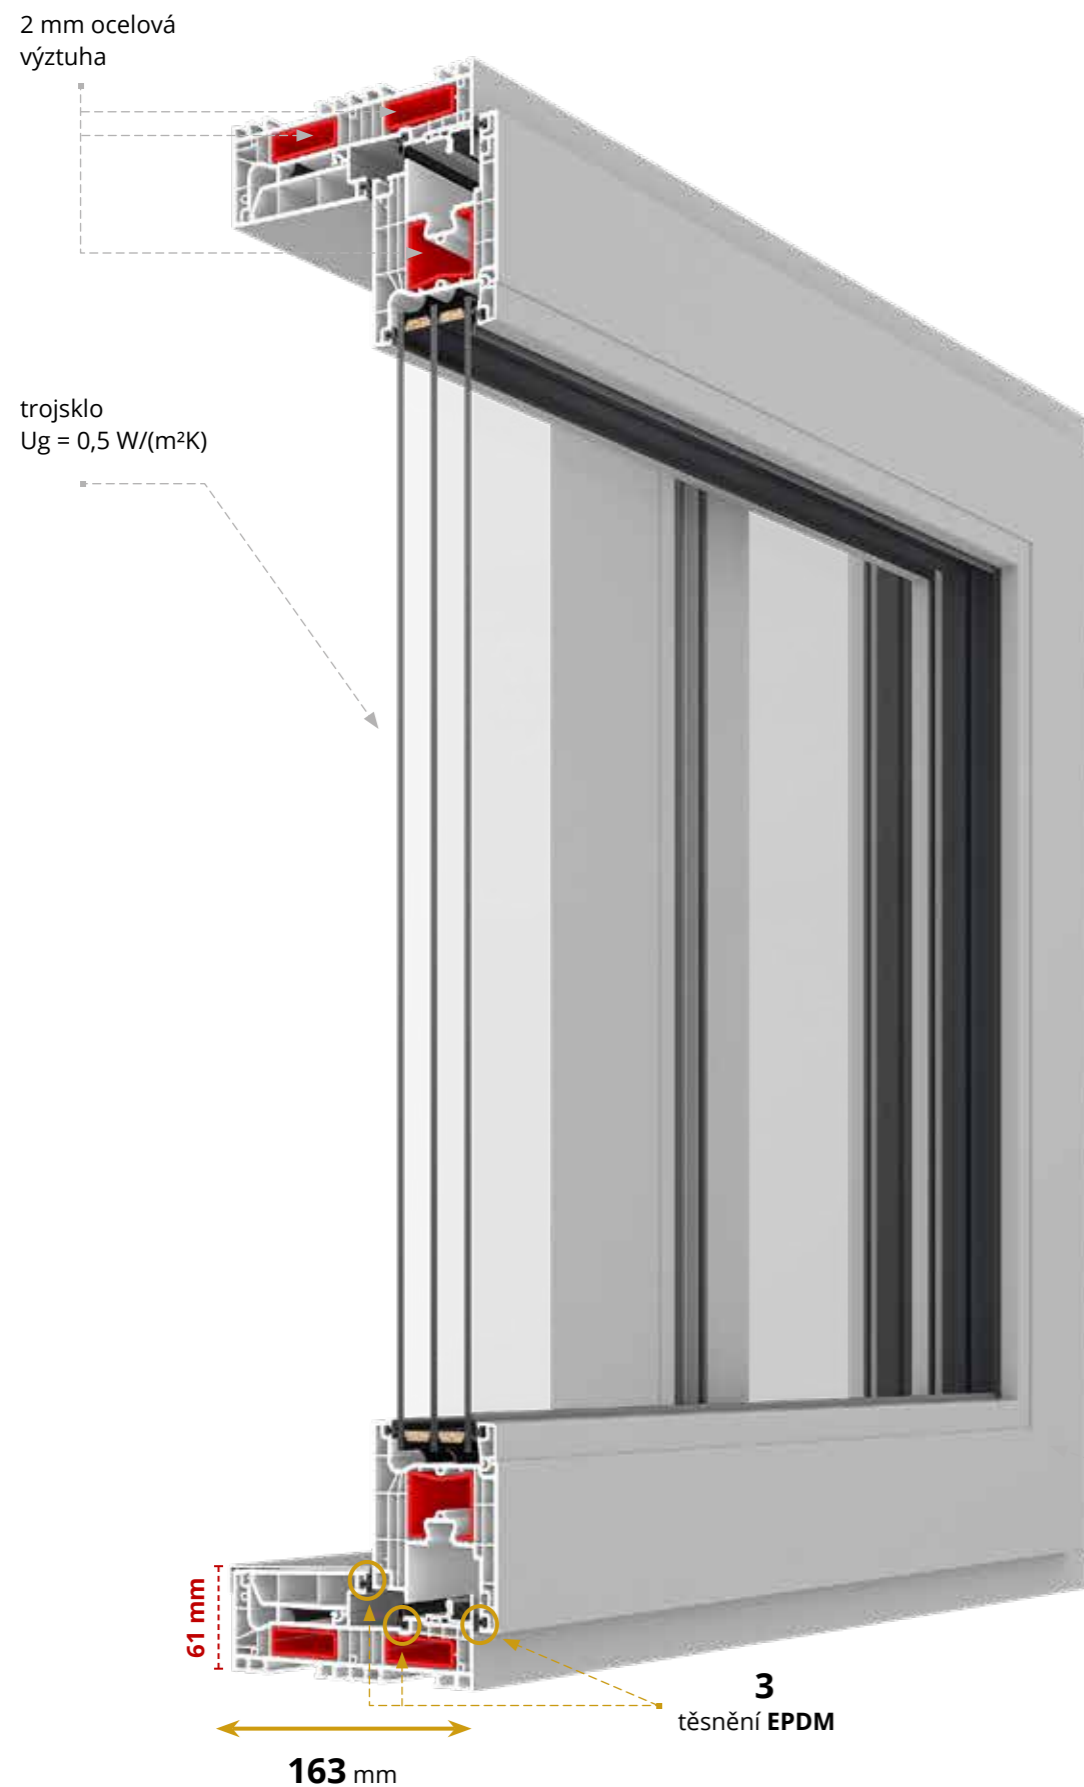

- kování SIEGENIA s bezpečnostními prvky proti vloupání
- 2-komorové izolační sklo plněné argonem s $U_g = 0,5 \text{ W}/(\text{m}^2\text{K})$
- zasklení v rozsahu 48–54 mm (standardně 48 mm – 4/18/4/18/4)
- ocelový rámeček nebo teplý rámeček Swisspacer Ultimate
- vnitřní hliníková klika
- mikroventilace
- vnější hliníkové madlo
- obvodová a skleněná těsnění z EPDM v černé nebo šedé barvě
- černé centrální těsnění
- široká nabídka barevných PVC fólií
- 3 barevné varianty profilu křídla: bílá, hnědá nebo antracitová
- 2 mm ocelová výztuha rámu a křídla
- 5-komorový PVC podkladový profil pod parapet s těsněním
- svár V-Perfect ve standardu

IGLO EDGE SLIDE

6
komor

3
těsnění EPDM

163
instalační hloubka
/ mm /

0,65*
U_w pro U_g=0,5 W/(m²K)

* hodnota stanovená výpočtem pro konstrukci o rozměrech 2700 x 2300 mm se zasklením s $U_g=0,5 \text{ W}/(\text{m}^2\text{K})$ a distančním rámečkem Swisspacer Ultimate.



Třída profilu

A



IGLO HS

Ideální řešení pro moderní terasy s velkými prosklenými plochami, které dodávají interiéru jedinečný charakter. Díky mimořádně odolné konstrukci lze tento systém použít pro křídla o hmotnosti až 400 kg. Dokonalá funkčnost je zajištěna mimo jiné použitím nízkého hliníkového prahu, který lze zapustit do podlahy.

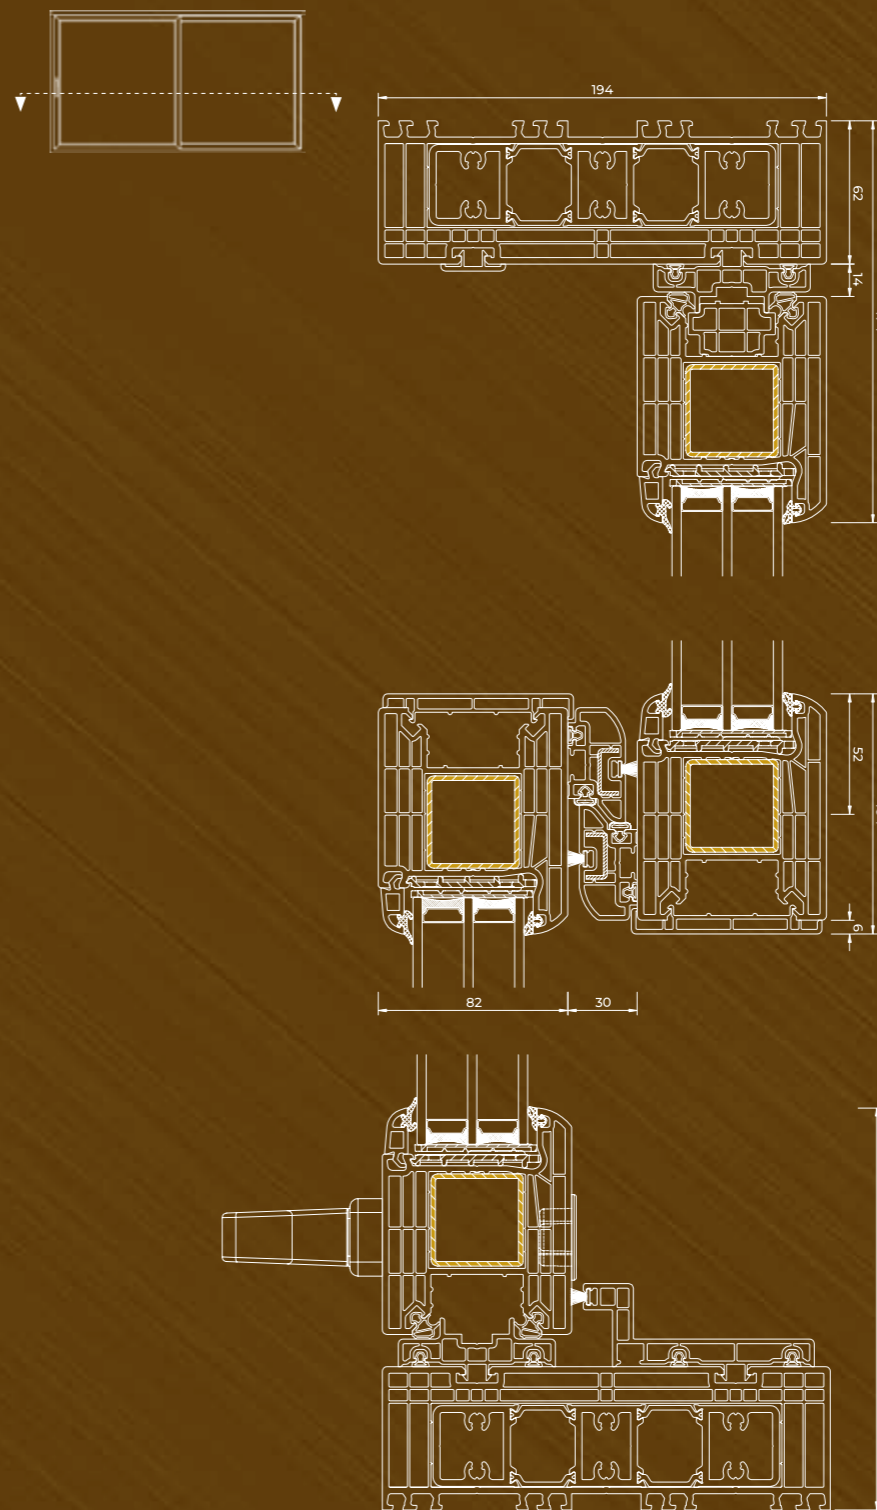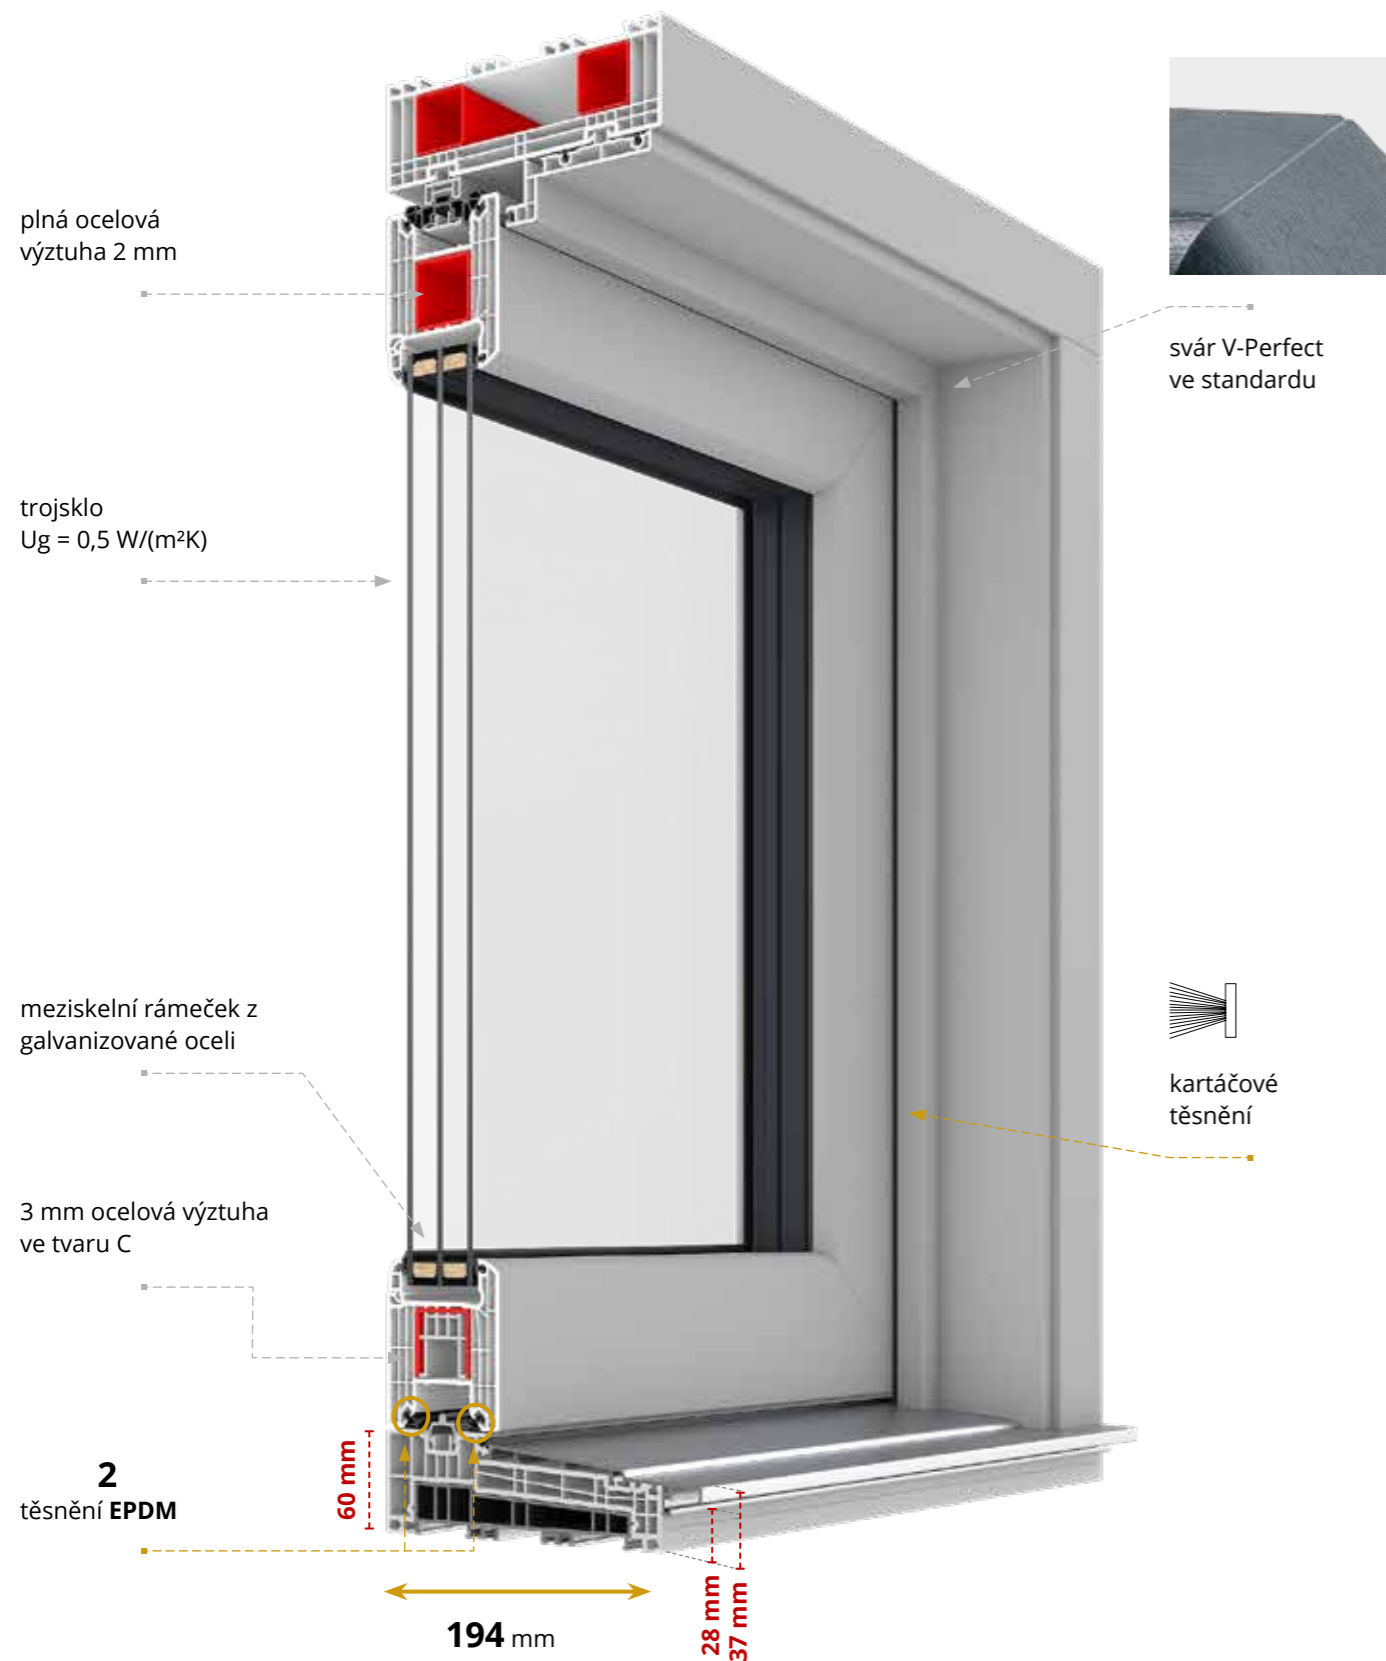

- zdvihací a posuvné kování G-U vybavené 3 uzamykacími body
- 2-komorové izolační sklo plněné argonem s Ug = 0,5 W/(m²K)
- zasklení v rozsahu 36–52 mm (standardně 48 mm – 4/18/4/18/4)
- háček pro mikroventilaci
- svár V-perfect
- vnitřní hliníková klika, vnější madlo
- ocelový rámeček nebo teplý rámeček Swisspacer Ultimate
- vnitřní těsnění z veluru, vnější EPDM těsnění a černé kartáčové těsnění
- výztuha rámu z vysoce kvalitních hliníkových profilů s přerušným tepelným mostem
- výztuha křídla: horní a svislá – pevná (2 mm výztuha z ocelové trubky), spodní – výztuha ve tvaru C, 3 mm
- bílá barva jádra profilu
- nízký PVC práh s výztuhou a hliníkovým krytem

IGLO HS

7
komor

2
těsnění EPDM

194
instalační hloubka
/ mm /

0,71*
Uw pro Ug=0,5 W/(m²K)

* hodnota stanovená výpočtem pro konstrukci o rozměrech 2700 x 2300 mm se zasklením s Ug=0,5 W/(m²K) a distančním rámečkem Swisspacer Ultimate.

Třída profilu

A



FÓLIE UKÁZKOVÉ BARVY

Výtisk se může lišit od skutečnosti.

Betonově šedá 702305-167	Hladká čedičová šedá 701205-097	Korunová platina 9.1293001-195	Krémová 137905-167	Křemenec šedý 703905-167	Tmavě červená 308105-167
Světle šedá 725105-167	Antracit Ulti-Matt 02.20.71.000001-504700	Křemencově šedá 703905-097	Přírodní dub 3118076-167	Oregon 2115008-167	Palisandr 851805-167
Břidlice 1.0065002-097	Hladká břidlicově šedá 02.11.71.000040-097	Černý Ulti-Matt 02.20.01.000002-504700	Šedá 715505-167	Hladký antracit 701605-097	Zlatý dub 2178001-167
Píryt 02.12.17.000001	Temně černá CC+ 476-6062	Tmavě zelená 612505-167	Dub Turner F470-3001	Mechově zelená 600505-167	FX bílá 915205-168
Antracit 701605-167	Čokoládově hnědá 887505-167	Jedle douglaska 3152009-167	Tmavý dub 2052089-167	Macore 3162002-167	Mahagon 2097013-167
Čedičová šedá 70125-097	Ořech 2178007-167	Bělený dub F 456-3081	Winchester 49240015-148	Bílý písek Ulti-Matt PX 9152	Aludec umbra šedá 470-6065
Hluboký bronz F4701029	Turnerův dubový jantar 470-9035	Dubový karamel Turner 470-3004	Turner dub ořech 470-9036	Brilantní modrá 470-9036	Ocelově modrá 470-9036

TEPLÝ RÁMEČEK SWISSPACER ULTIMATE bez příplatku



Bílá
RAL 9016

Světle šedá
RAL 7035



Grey
RAL 9023

Světle hnědá
RAL 8003



Tmavě hnědá
RAL 8014

Černá
RAL 9005

Další podrobnosti
naleznete v našem
katalogu





Informace
IGLO ENERGY CLASSIC PSK

Počet komor 7

Stavební hloubka 82 mm

Počet těsnění 3

Uw = 0,66 W/(m²K)*

* pro konstrukci o rozměrech 2700 x 2300 mm se sklem T4 + 18 Swisspacer Ultimate + FL4 + 18 Swisspacer Ultimate + T4

Počet těsnění



IGLO EDGE SLIDE

6

163 mm

3

Uw = 0,65 W/(m²K)*

* pro konstrukci o rozměrech 4000 x 2600 mm se sklem T4 + 18 Swisspacer Ultimate + FL4 + 18 Swisspacer Ultimate + T4

Počet těsnění



IGLO-HS

7

194 mm

2

Uw = 0,71 W/(m²K)*

* pro konstrukci o rozměrech 2700 x 2300 mm se sklem T4 + 18 Swisspacer Ultimate + FL4 + 18 Swisspacer Ultimate + T44

Počet těsnění

Skleněná výplň

24-48 mm

48-54 mm

36-52 mm



Poznejte naši kompletní nabídku.



až 7000
oken denně



4000
zaměstnanců



650
vozidel



118 tys. m²
výrobní plocha

SINCE 1985

TERMÍN DODÁNÍ JIŽ OD 7 DNŮ

